


«Азаматтарға арналған үкімет» мемлекеттік корпорациясы)  
коммерциялық емес акционерлік қоғамының Түркістан облы  
бойынша филиалы – Жер кадастры және жылжымайтын мүл  
бойынша Мақтаарал ауданының бөлімі

ТЕХНИКАЛЫҚ ТҮГЕНДЕУ ІС ҚАҒАЗЫ № 017-220

Кадастрлық Кадастровый	<u>19-288-016-202</u>
Облысы Область	<u>Түркістан</u>
Қала, аудан Город, район	<u>Мақтаарал</u>
Мекен жайы	<u>А Калыбеков а,о Жамбыл а</u>
Адрес	<u>Ш Айменов көш.№10 кұр</u>

«Балабақша»

«02» 08 2021

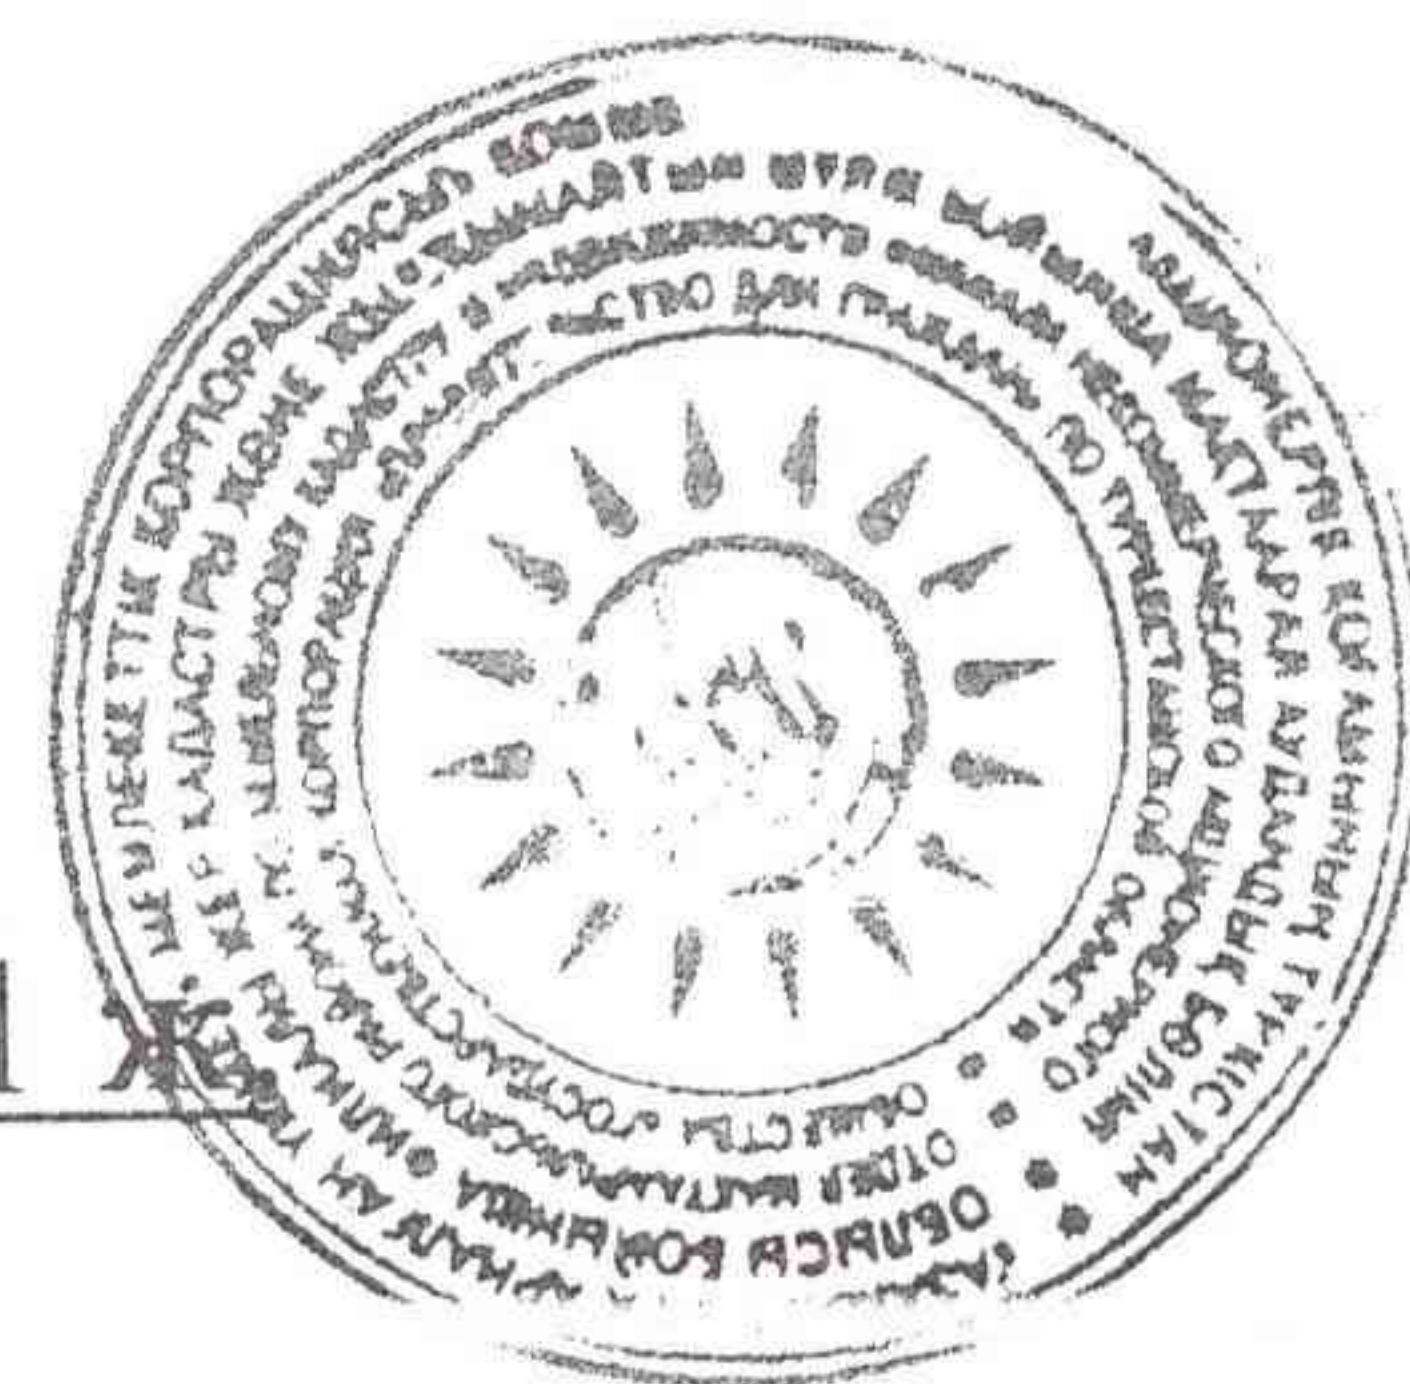



Тіркелетін жылжымайтын мүлік объектісіне  
 (көппәтерлі тұрғын үйлер, офистер, өндірістік, сауда объектілері және т.б.)  
**ТЕХНИКАЛЫҚ ПАСПОРТ (Н-2) / ТЕХНИЧЕСКИЙ ПАСПОРТ (Ф-2)**  
 на регистрируемые объекты недвижимости  
 (многоквартирные жилые дома, офисы, промышленные, торговые объекты и т.п.)

Түркістан облысы  
 Туркестанская область  
 Мақтаарал ауд., Аязхан Қалыбеков а.о.  
 р-н Мактааральский, с.о. Аязхана Калыбекова  
 Жамбыл а.  
 с. Жамбыл

Шымыр Айменов көш., 10 құр  
 ул. Шымыр Айменов, ст-е 10

19:288:016:202:

017-22013

бала бақша(Б)  
 детский сад(Б)  
 тұрғын емес  
 нежилой

(нежилой/жилой, если вторичный объект расположен в многоквартирном жилом доме,  
 необходимо указать "ВО в составе МЖД")

**ЖАЛПЫ МӘЛІМЕТТЕР / ОБЩИЕ СВЕДЕНИЯ**

Б
2
264,7
1694
429,5
-
-

8. Тұрғын емес үй-жайдың ауданы  
Площадь нежилых пом-ий
9. Пәтер саны  
Число квартир
10. Үй-жайлар, бөлмелер саны  
Число помещений, комнат
11. Қабырға материалы  
Материал стен
12. Салынған жылы  
Год постройки
13. Табиғи тозу  
Физический износ

-
-
15
Күйдірілген кірпішті жөннені кірпіш
2020
-

реестровый № заказ 002213207068

Паспорт  
 Паспорт составлен


ж. жасалған  
 г.

Бөлімше басшысы  
 Руководитель отделения (қолы / подпись)


*[Handwritten signature]*


Түрғанов К.А.

М.О.  
 М.П.

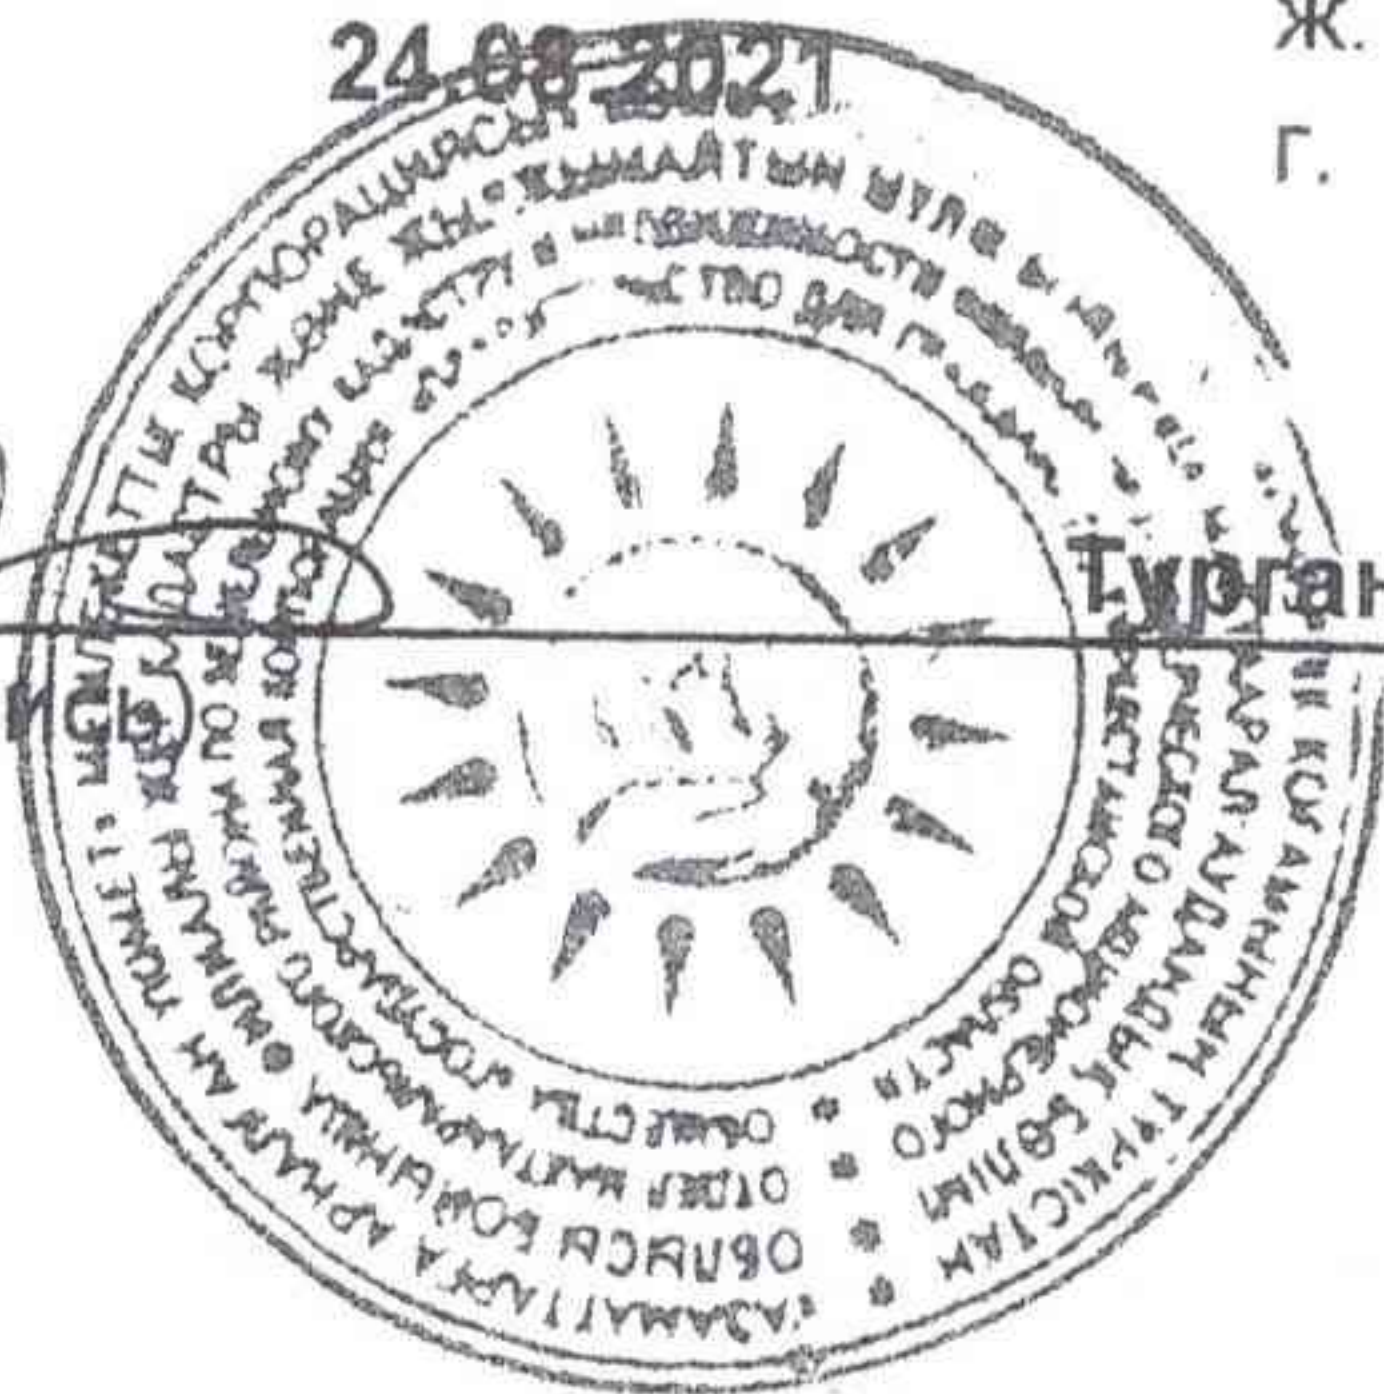


V	навес мощение мощение	135,6	0,0	0	бетон бетон				
---	-----------------------------	-------	-----	---	----------------	--	--	--	--

Орындаган маман(дар)  
 Выполнил(и) специалист(ы)  Абдираманов Ж.И.  
 (Т.А.Ә., колы / Ф.И.О., подпись)

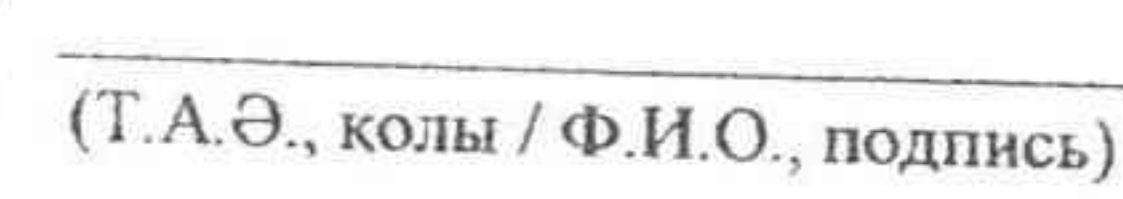Бөлімше басшысы  
 Руководитель отделения  Турганов К.А.  
 (Т.А.Ә., колы / Ф.И.О., подпись)

24.08.2021 ж. жағдайына құрастырылған

реестровый № заказ 002213207068

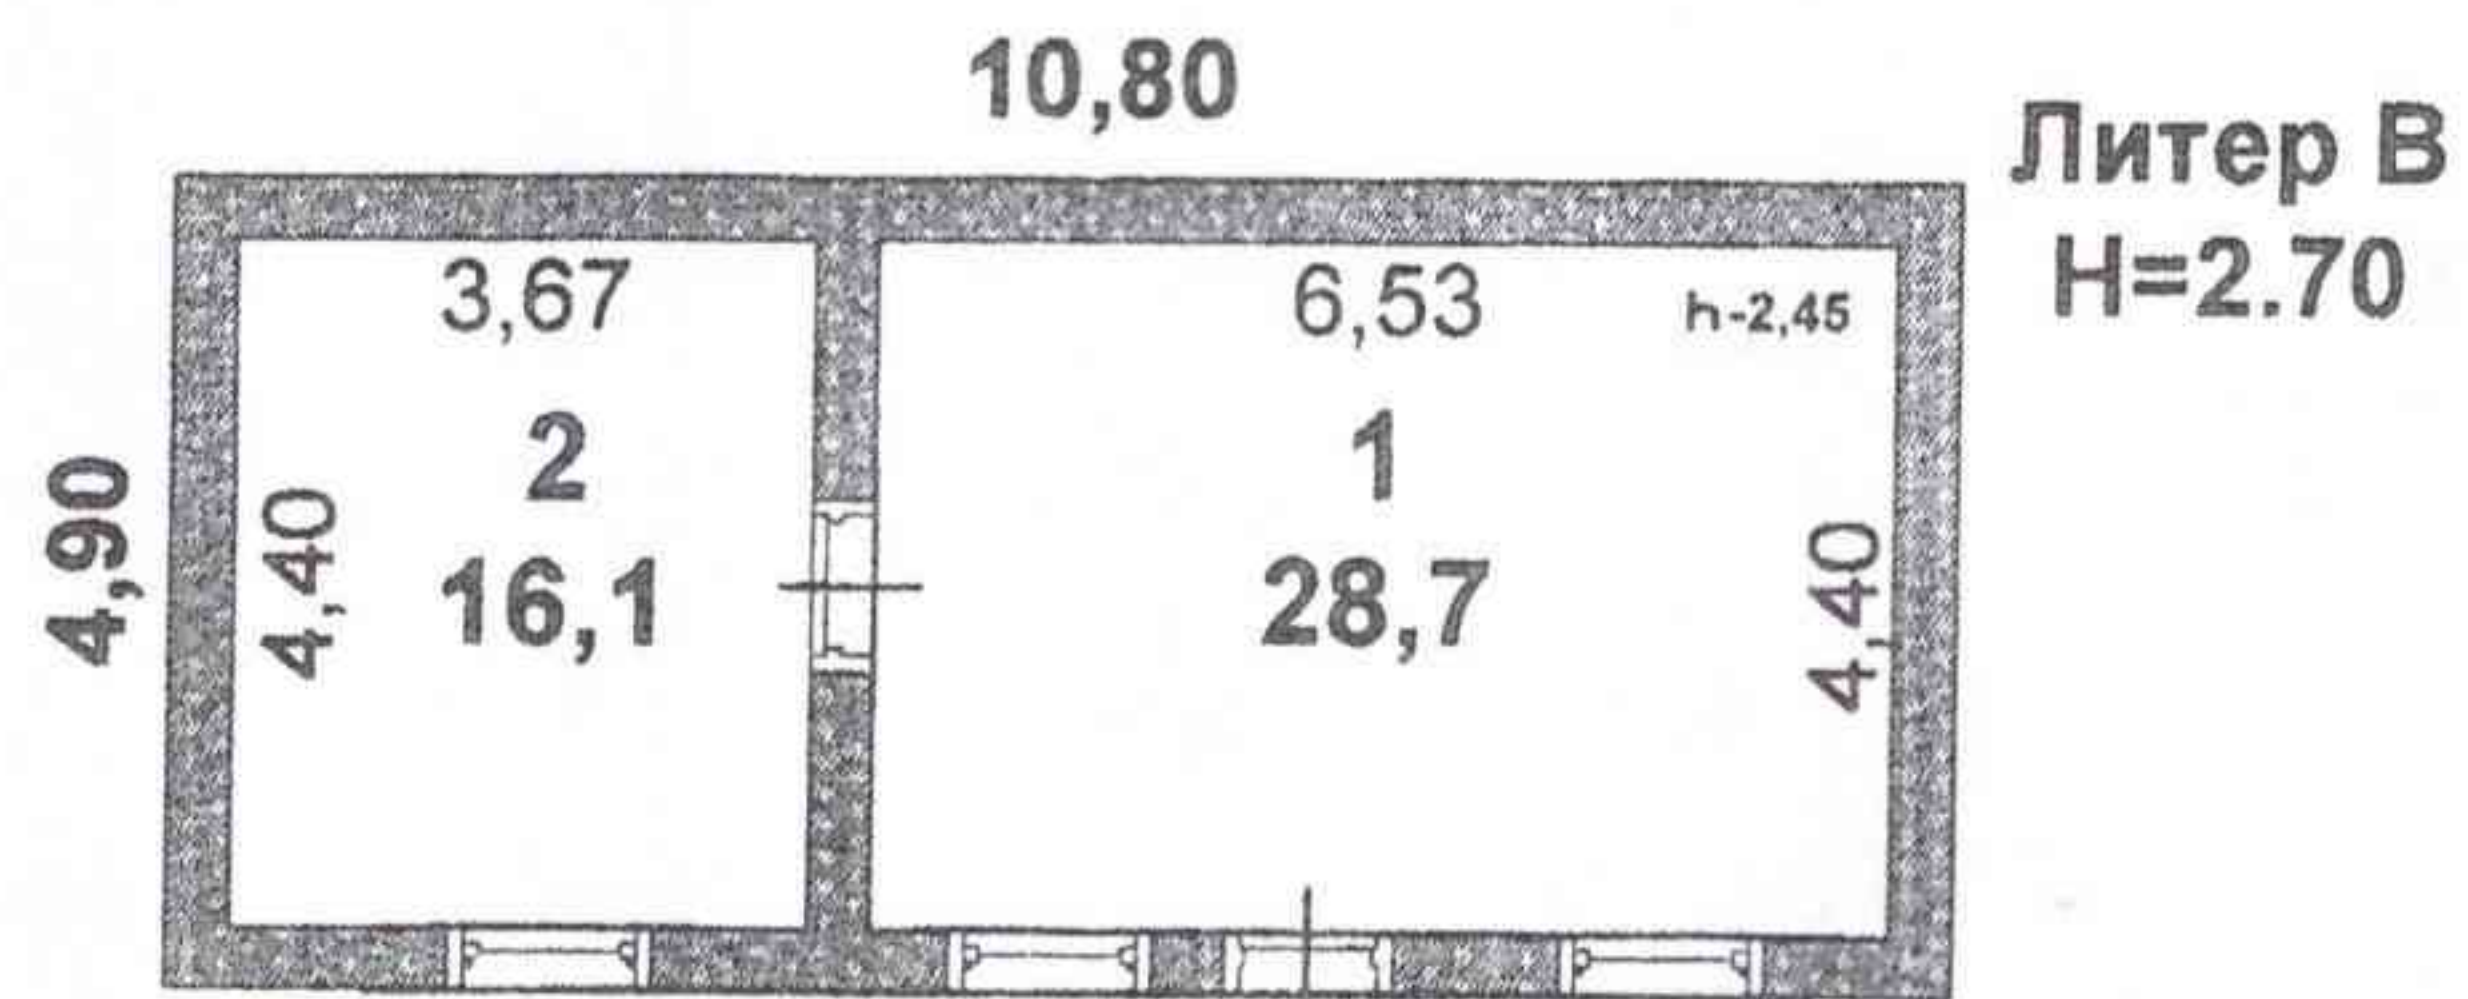

"Азаматтарға арналған үкімет" мемлекеттік корпорациясы" коммерциялық емес акционерлік қоғамының Түркістан облысы бойынша филиалының Жер кадастры және жылжымайтын мүлік бойынша Мактаарал ауданының бөлімі

Мекенжай: Мактаарал ауд. А.Калыбеков а/о Жамбыл ө/м-Ш.Аймақ. Әр №10 ғим.

**Курылысқа кабаттық жоспары:**

Күні	Орындаушы	Аты, тегі, әкесінің аты	Масштаб: 1:200
24.08.2021	маман	Абдираманов Ж.И.	Қолы
	тексерген	Турганов К.А.	

Жер бағытын өзгертетін құжаттар бойынша / По земельным документам	Шығындығында пайдаланған бойынша / По фактическому использованию		Застроенная площадь, м2						Жабдықталған аудандар / Оборудованные площадки						жасыл отырғызулар / зеленые насаждения				
	барлығы / всего	негізгі құрылыс астында / под основными строениями	Басқа да салулар мен құрылыс астында / под другими строениями	Басқа да салулар мен құрылыс астында / под строениями	асфальт жабдулар / асфальтовые покрытия	Басқа да аямаст. / прочие замощения	топырақ / грунт	барлығы / всего	Спорттық / спортивные	балалардың / детские	шаруашылық / хозяйственные	барлығы / всего	ағашты көгал аяған / газон с деревьями	жемісті бақ / плодовый сад	көгал аяған, гүл аяған, цветочные клумбы	Бақша / огород	Басқа / прочие		
1	2	3	4	5	6	7	8	9	10	11	12	13	14	15	16	17	18		
1100 кв.м.	1662 кв.м.	1100 кв.м.																	


Салынбаған аудан / Незастроенная площадь

Негізгі және қызметтік құрылыстардың, суық жалғай салынғандардың, подвалдардың, аула құрылыстарының, жолдардың тағайындауы мен сипаттамасы / Назначение и характеристика основных и служебных строений, холодных пристроек, подвалов, дворовых сооружений, замощений

Жоспар бойынша / Литер по плану	Тағайындау / Назначение	Ауданы, м2 / Площадь, м2	Көлемі, м3 / Объем, м3	Тозу / Износ, %	Конструктивтік элементтердің сипаттамасы / Описание конструктивных элементов												
					іргетас / фундамент	кабырғалар және қалқалар / стены и перегородки	жабылулар / перекрытия	тебе жабындысы / кровля	едендер / полы	ойықтар / проемы							
I	2	3	4	5	6	7	8	9	10	11							
A	бала бақша	170,7	323,0	35	бетон	Күйдірілген кірпішті	ағаш	профилді тақта	ағаш	ағаш							
A1	детский сад	54,8	164,0	5	бетон	жөгенный кирпич	дерев	профлист	дерев	дерев							
a	детский сад	12,2	33,0	25	бетон	шлакоблоки	ағаш	профлист	дерев	дерев							
a1	жалғай салу пристройка	10,4	29,0	0	бетон	дерев	дерев	профлист	дерев	дерев							
Г1	жағай салу пристройка	24,6	61,0			профилді тақта	ағаш	дерев	дерев	дерев							
Г2	көлікжай гараж	7,8	17,0	5	бетон	күйінді блоктар	ағаш	профлист	дерев	дерев							
Г3	казандық котельная	9,1	20,0	0	бетон	шлакоблоки	ағаш	дерев	дерев	дерев							
Г4	казандық котельная	5,9	13,0	0	бетон	шлакоблоки	ағаш	дерев	дерев	дерев							
I	әжітхана туалет	9,9	26,0	25	бетон	Күйдірілген кірпішті жөгенный кирпич	ағаш	дерев	дерев	дерев							
II	асылма навес	15,4	41,0	25	бетон	метал.треу	метал.стойки	метал.стойки	метал.стойки	метал.стойки							




МҮЛКІ МЕНДЕЛІМДІК ҚАҒАЗДЫҢ АСАСЫНДА ЖАҒДАНЫМДЫ АУДАНЫНЫҢ ОРНАСУН АНЫҚТАУ

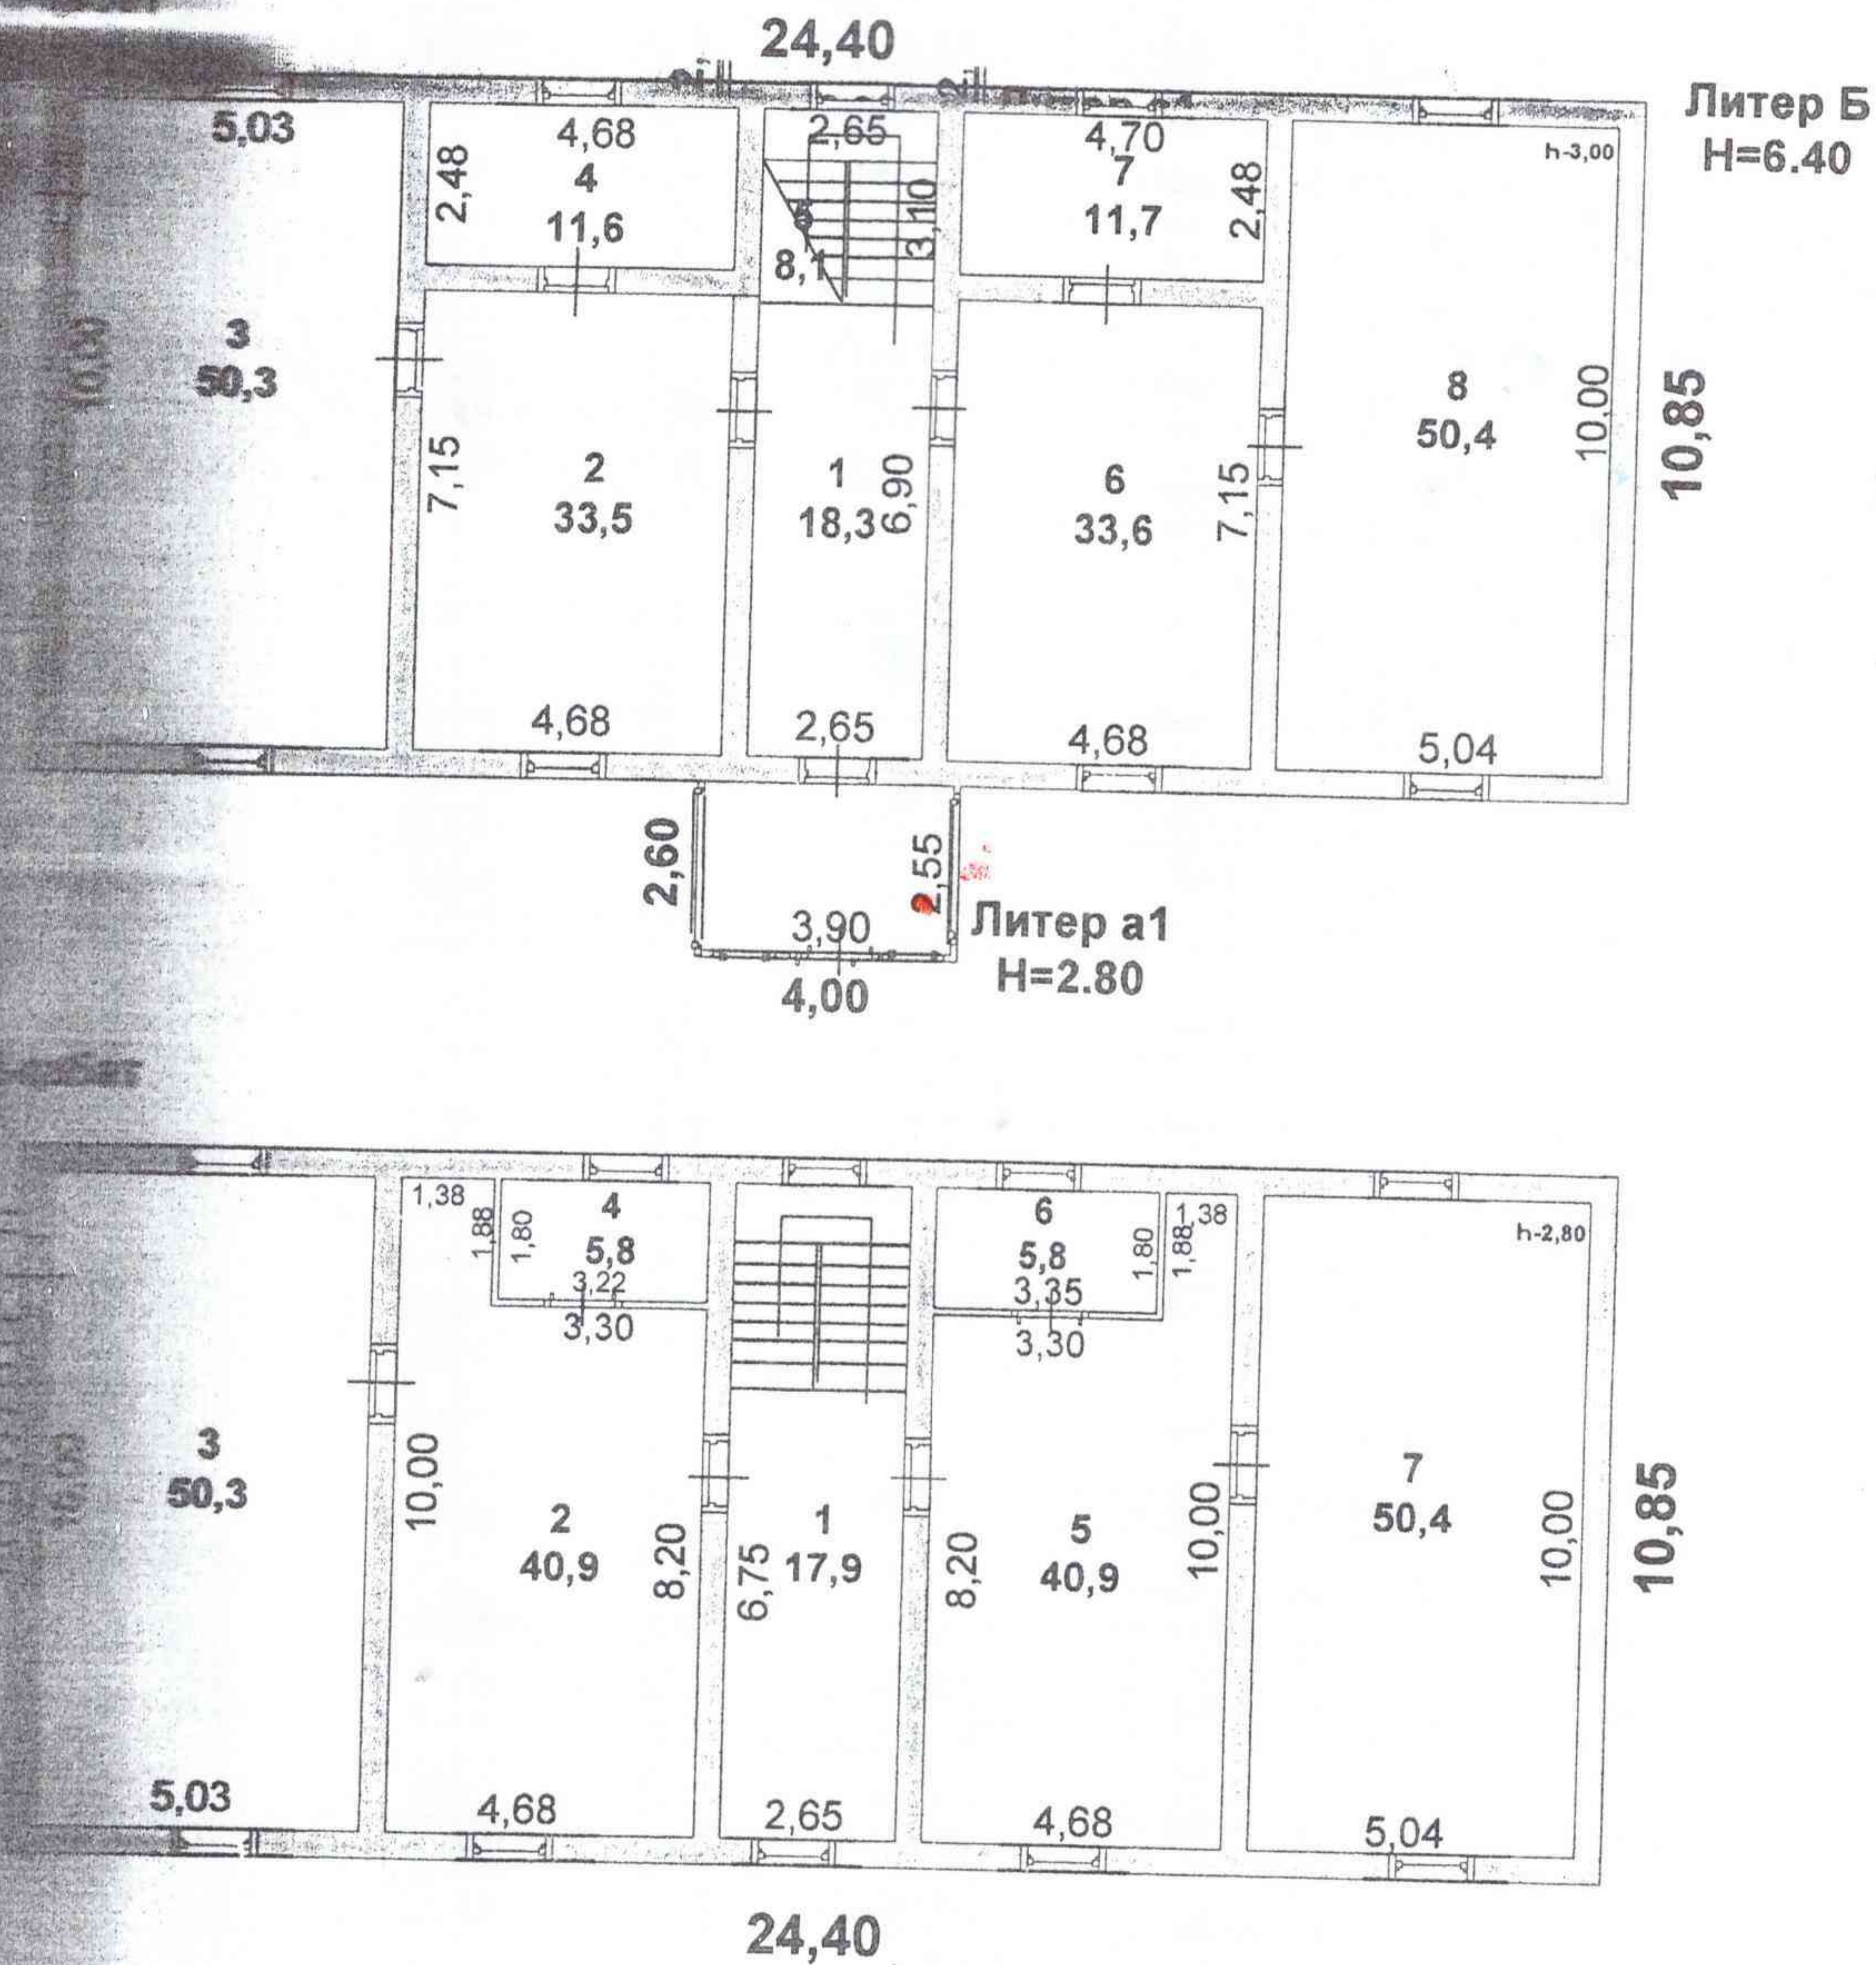

"Азаматтарға арналған үкімет" мемлекеттік корпорациясы" коммерциялық емес акционерлік қоғамының Түркістан облысы бойынша филиалының Жер кадастры және жылжымайтын мүлік бойынша Мактаарал ауданының бөлімі			
Мекенжай:		Мактаарал ауд. А.Калыбеков а/о Жамбыл ө/м-Ш.Айменов №10 гим.	
<b>Қурылысқа кабаттық жоспары:</b>			Масштаб: 1:200
Күні	Орындаушы	Аты, тегі, екесінің аты	
24.08.	маман	Абдираманов Ж.И.	
2021	тексерген	Турганов К.А.	

Қолы

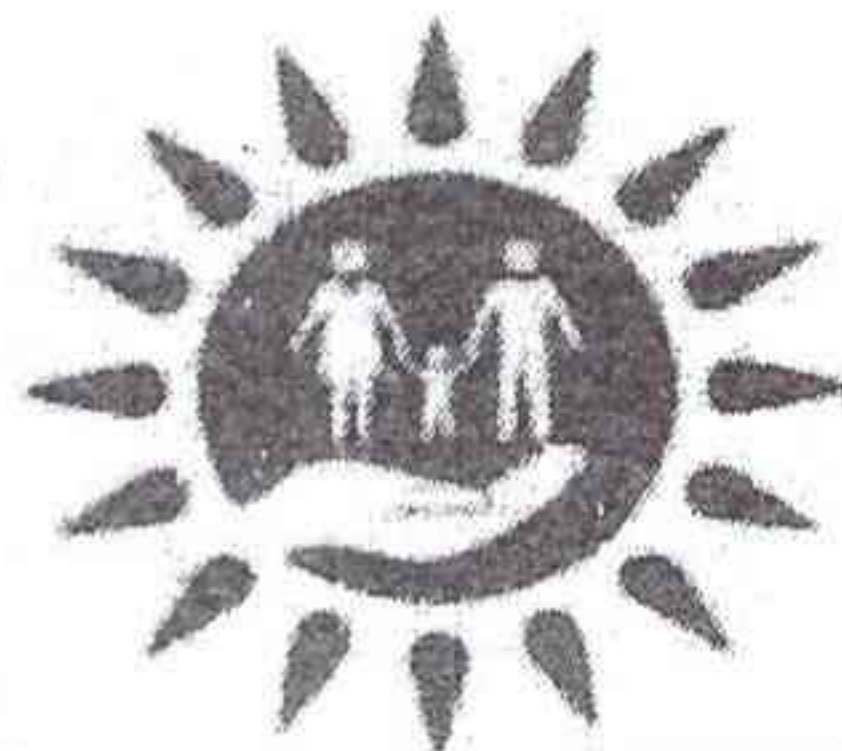

Тіркелетін жылжымайтын мүлік объектісіне  
 (көппәтерлі тұрғын үйлер, офистер, өндірістік, сауда объектілері және т.б.)  
**ТЕХНИКАЛЫҚ ПАСПОРТ (Н-2) / ТЕХНИЧЕСКИЙ ПАСПОРТ (Ф-2)**  
 на регистрируемые объекты недвижимости  
 (многоквартирные жилые дома, офисы, промышленные, торговые объекты и т.п.)

Түркістан облысы  
 Туркестанская область

Мақтаарал ауд., Аязхан Қалыбеков а.о.  
 р-н Мактааральский, с.о. Аязхана Калыбекова

Жамбыл а.  
 с. Жамбыл

Шымыр Айменов көш., 10 құр  
 ул. Шымыр Айменов, ст-е 10

19:288:016:202:

017-22013

бала бақша(Б)  
 детский сад(Б)

тұрғын емес  
 нежилой

(нежилой/жилой, если вторичный объект расположен в многоквартирном жилом доме,  
 необходимо указать "ВО в составе МЖД")

**ЖАЛПЫ МӘЛІМЕТТЕР / ОБЩИЕ СВЕДЕНИЯ**

Б
2
264,7
1694
429,5
-
-

8. Тұрғын емес үй-жайдың ауданы  
Площадь нежилых пом-ий
9. Пәтер саны  
Число квартир
10. Үй-жайлар, бөлмелер саны  
Число помещений, комнат
11. Қабырға материалы  
Материал стен
12. Салынған жылы  
Год постройки
13. Табиғи тозу  
Физический износ

-
-
15
Күйдірілген кірпішті жөкенный кирпич
2020


реестровый № заказ 002213207068

Паспорт  
 Паспорт составлен

ж. жасалған  
 г.

Бөлімше басшысы  
 Руководитель отделения (қолы / подпись)


*[Handwritten signature]*

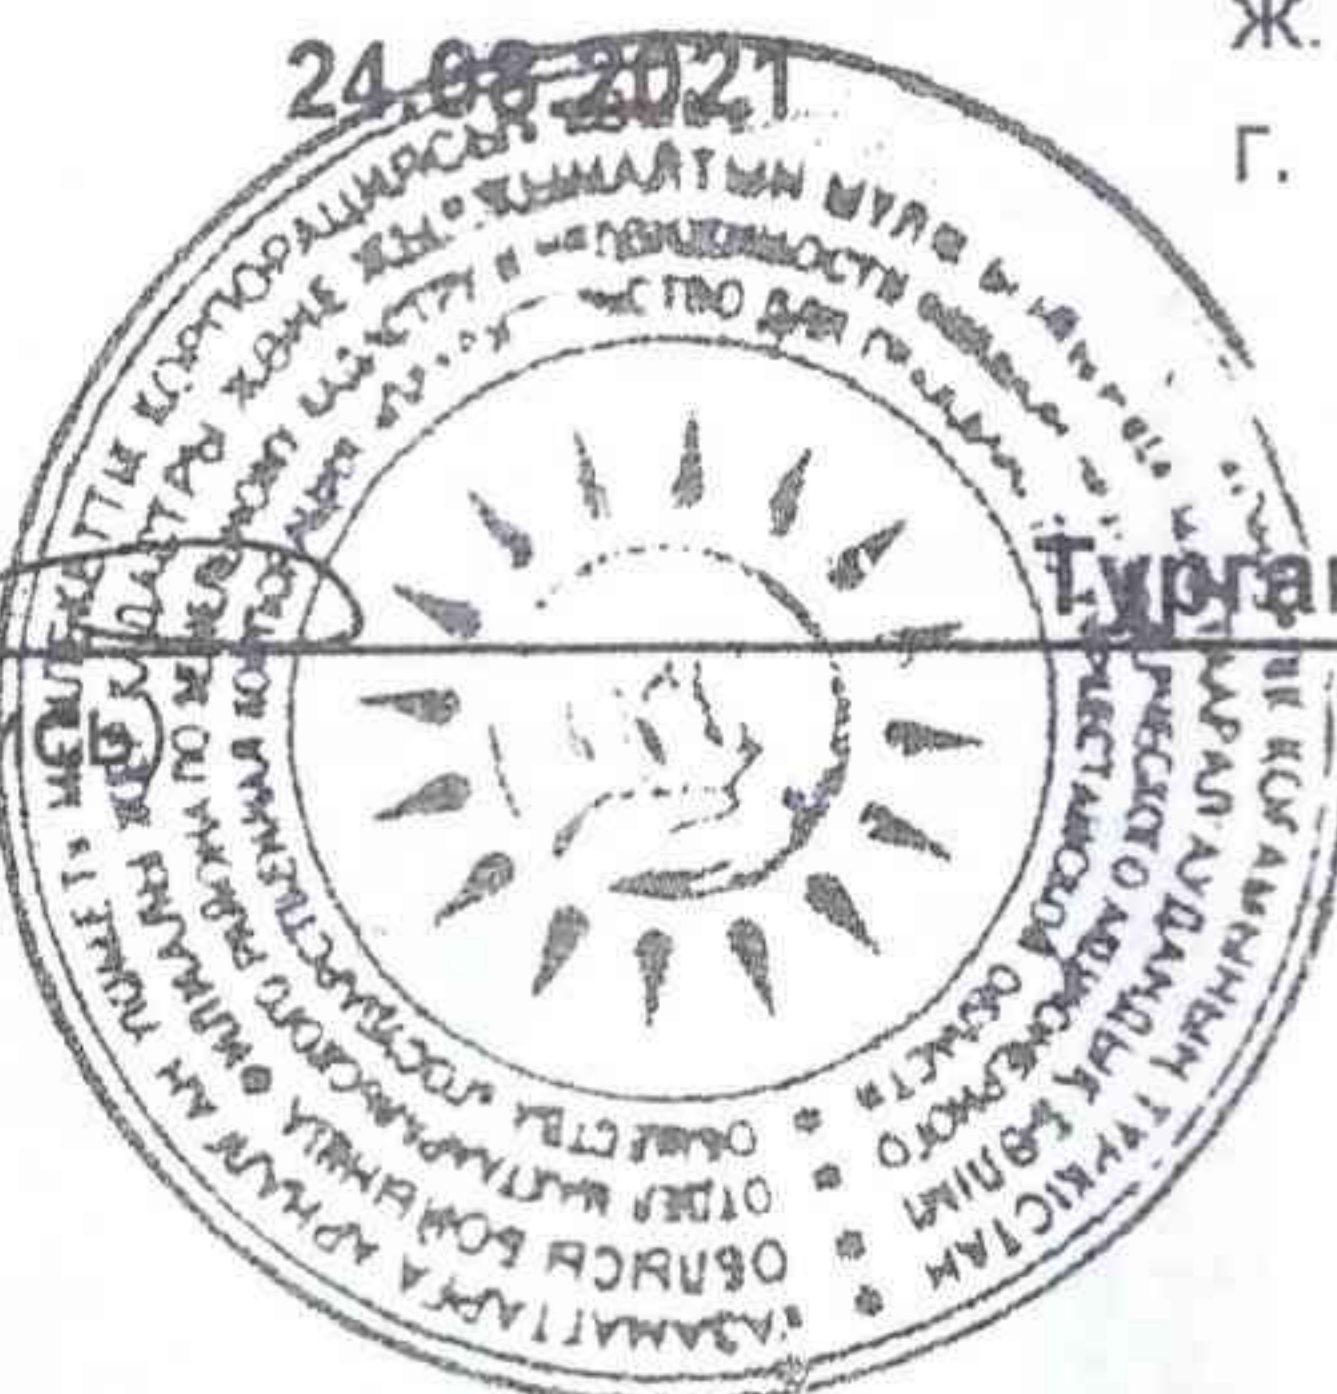

Тұрғанов К.А.

М.О.  
 М.П.



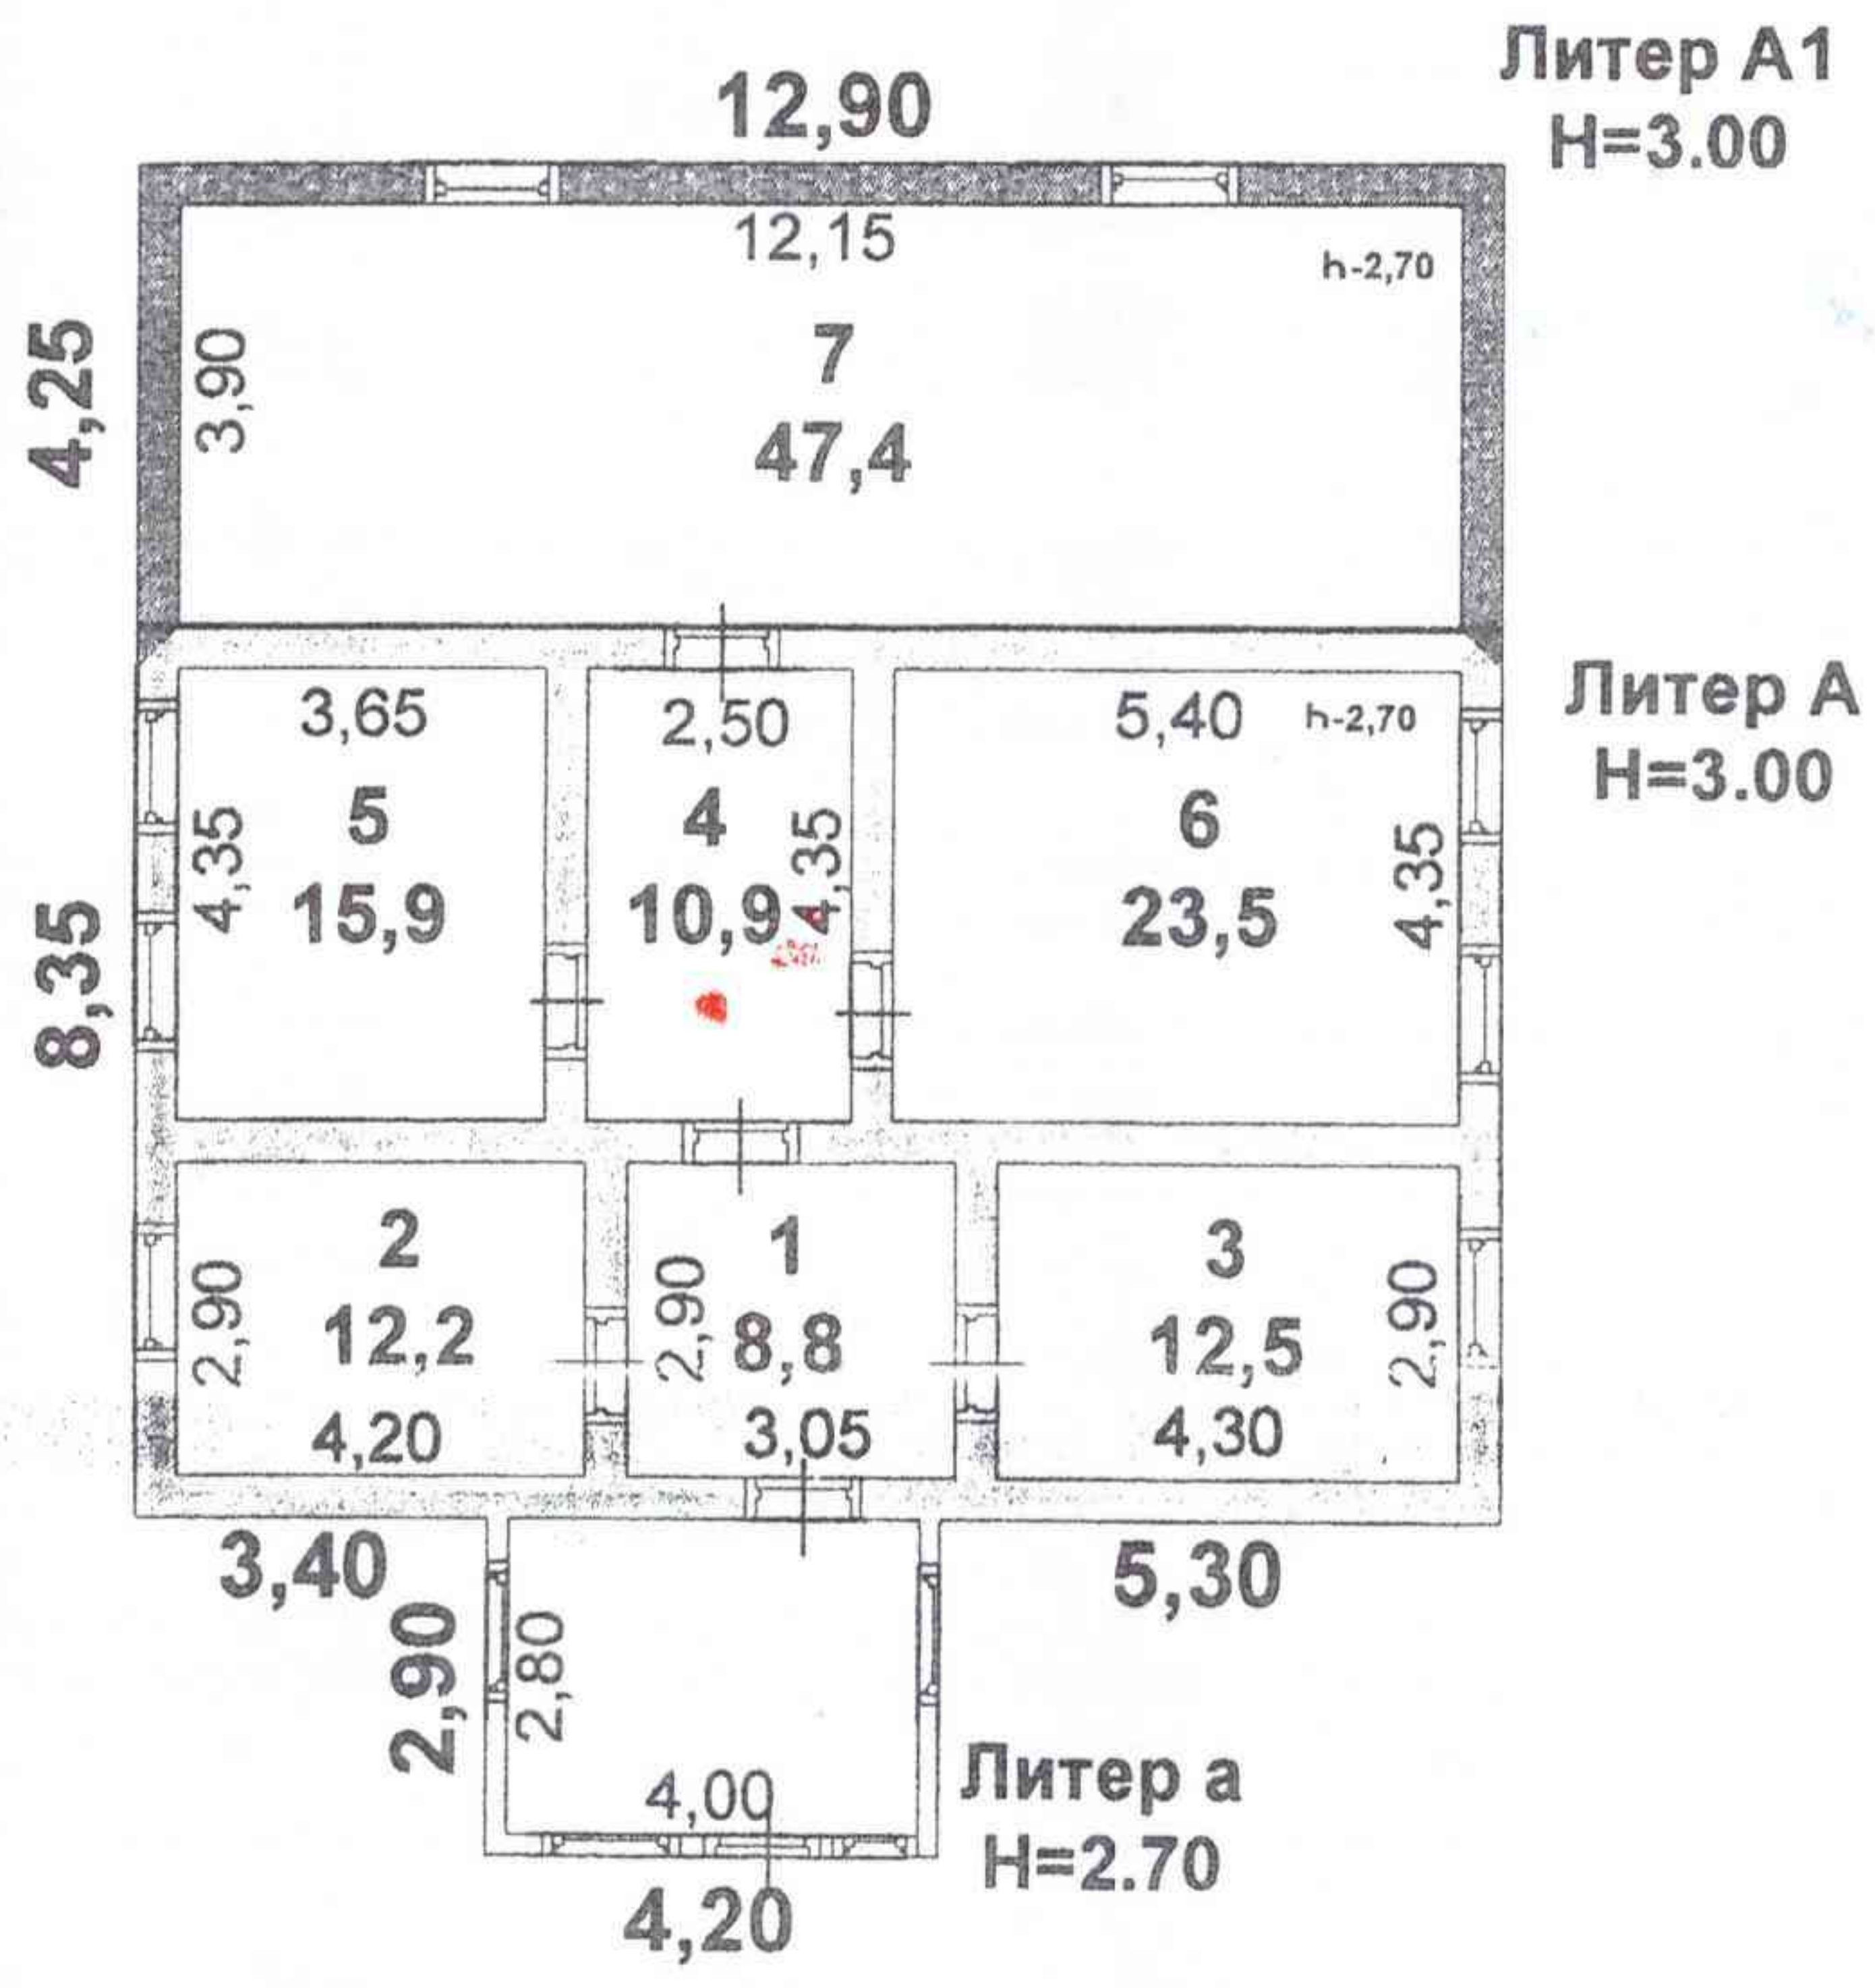


"Азаматтарға арналған үкімет" мемлекеттік корпорациясы" коммерциялық емес акционерлік қоғамының Түркістан облысы бойынша филиалының Жер кадастры және жылжымайтын мүлік бойынша Мақтаарал ауданының бөлімі			
Мекенжай:		Мақтаарал ауд. А.Калыбеков а/о Жамбыл ө/м- Ш.Айменов №10 гим.	
<b>Құрылысқа қабаттық жоспары:</b>			Масштаб: 1:200
Күні	Орындаушы	Аты, тегі, әкесінің аты	Қолы
24.08.2021	маман	Абдираманов Ж.И.	
	тексерген	Турганов К.А.	





ҚАЗАҚСТАН РЕСПУБЛИКАСЫ АРҚАУЛЫҚ ЖЕР ҚАДАСТРЫ АГЕНТТІГІ

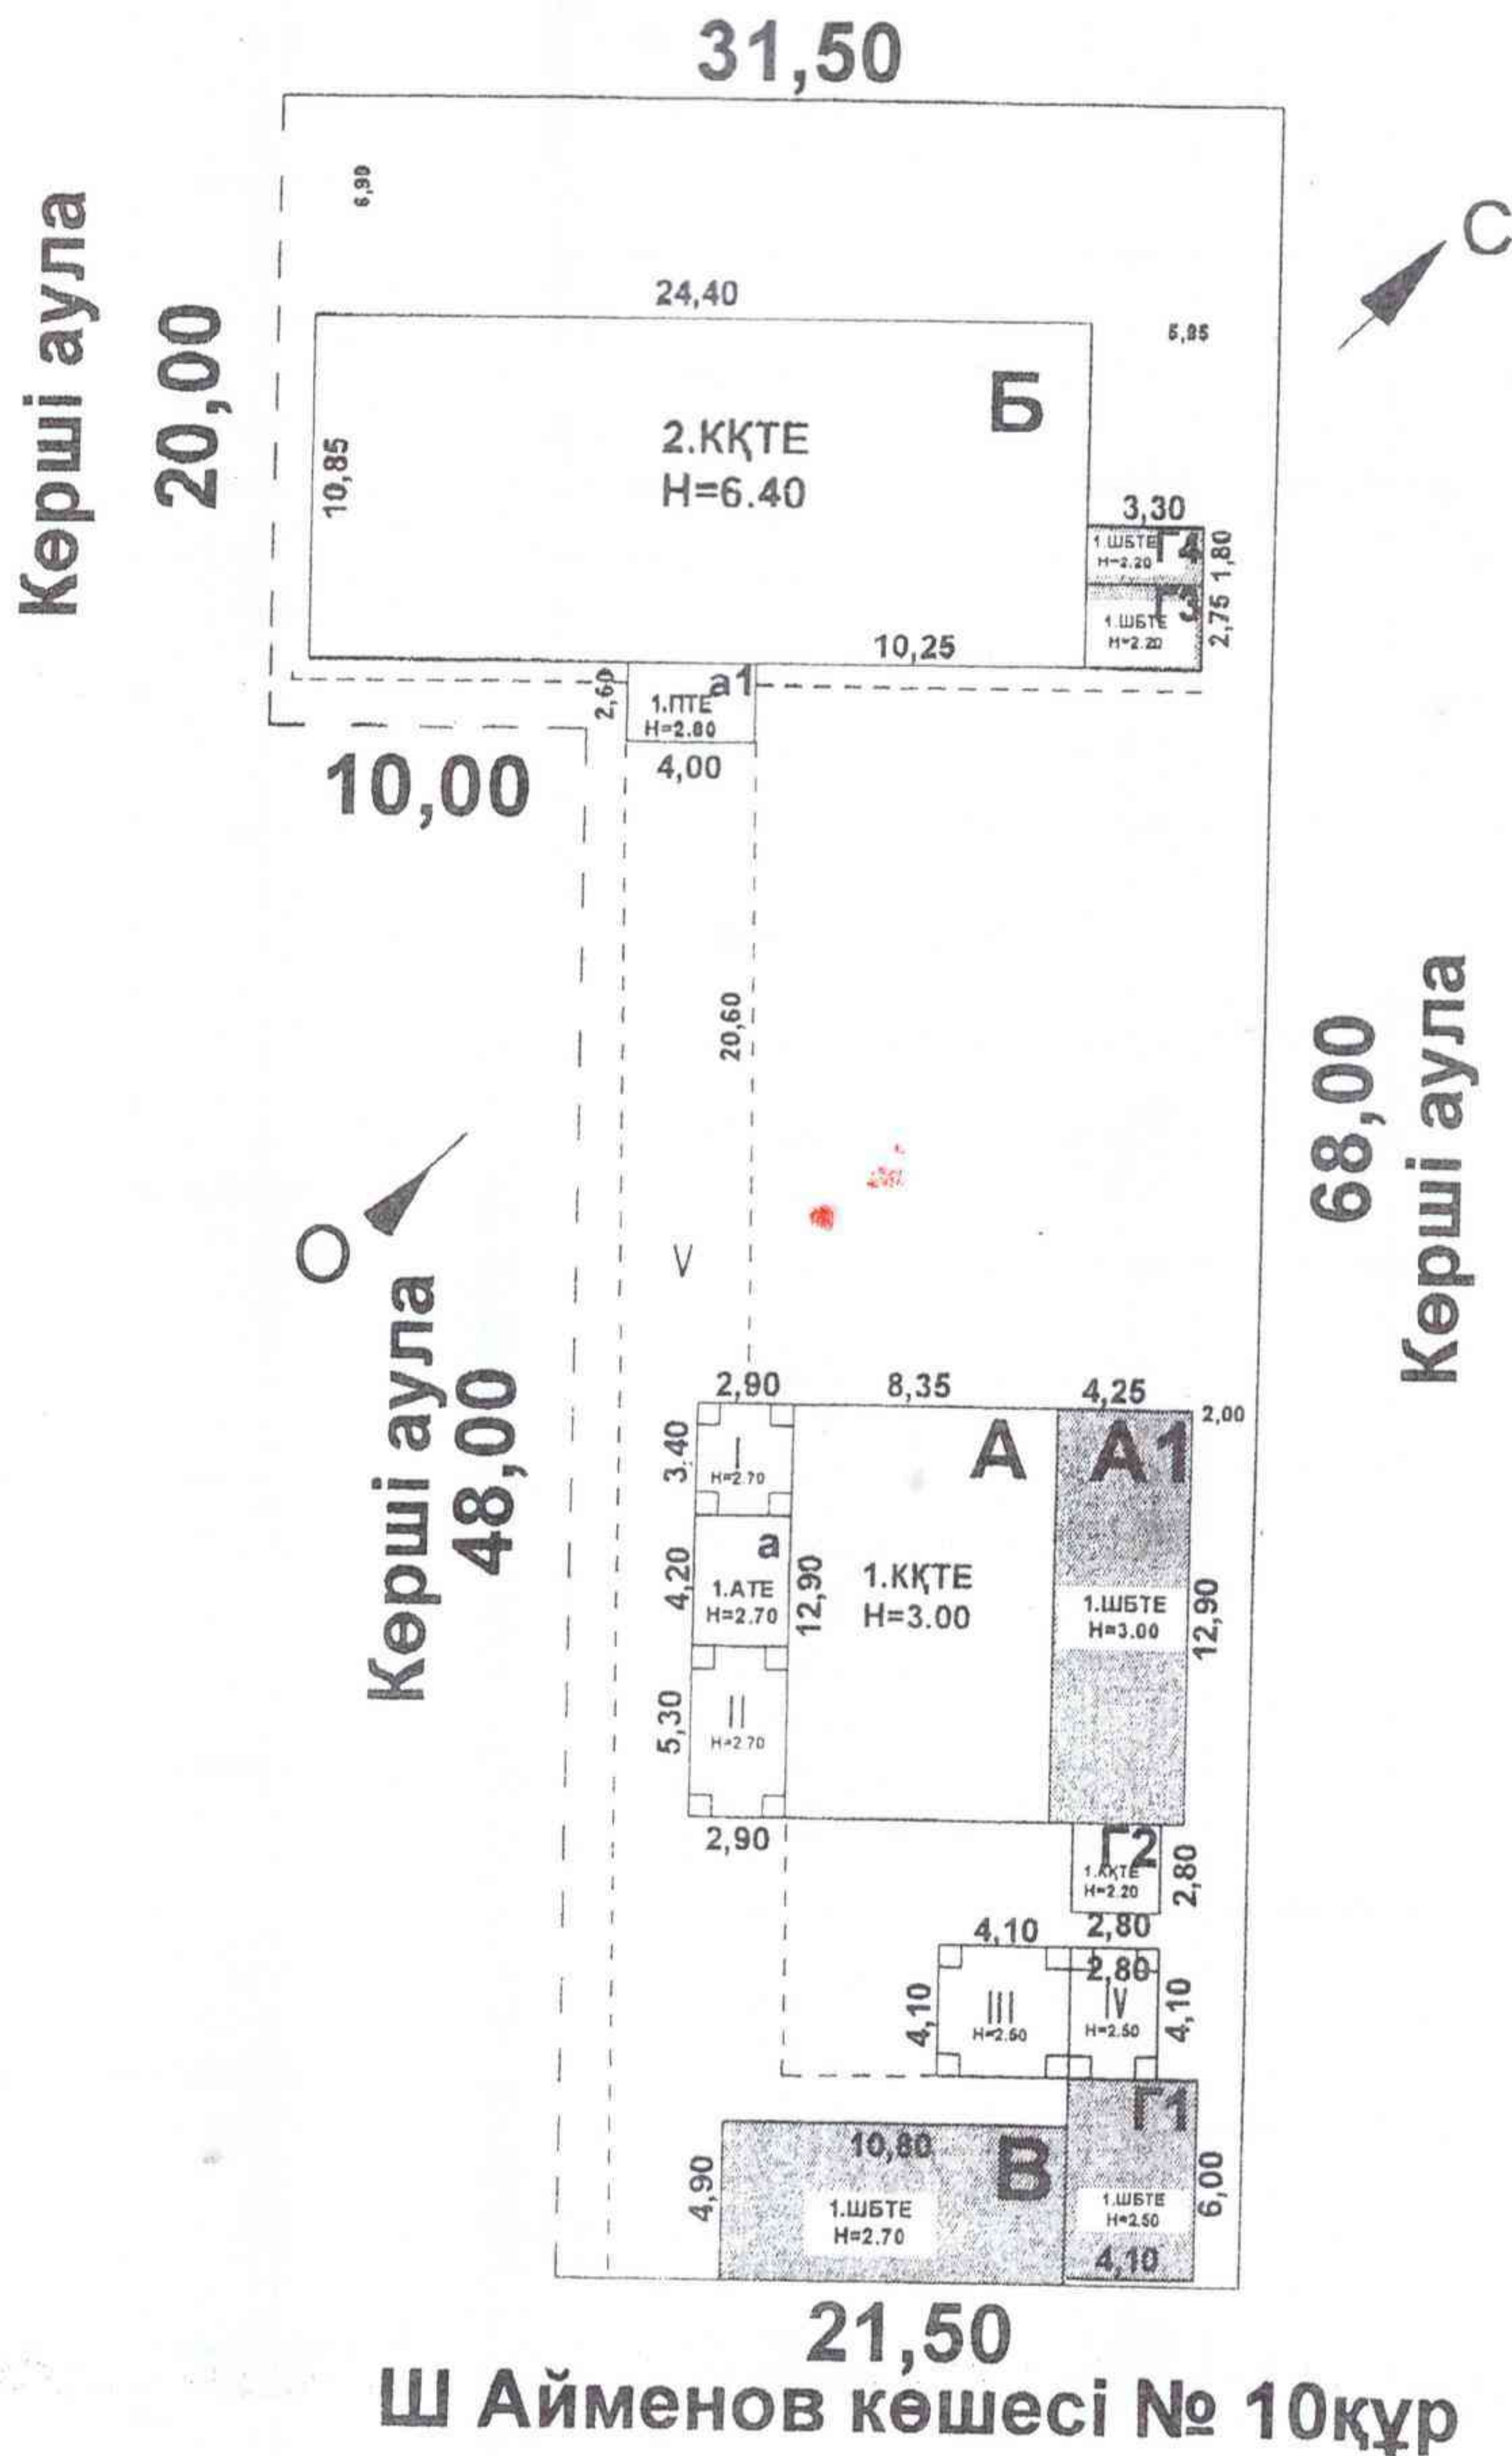

Ш Айменов көшесі № 10құр

"Азаматтарға арналған үкімет" мемлекеттік корпорациясы" коммерциялық емес акционерлік қоғамының Алматы облысы бойынша филиалының Жер кадастры және жылжымайтын мүлік бойынша Мақтаарал ауданының бөлімі			
Мекенжай:		Мақтаарал ауд. А.Калыбеков а/о Жамбыл е/м- Ш.Айменов №10 гим.	
Жер телімінің жоспары:			Масштаб: 1:200
Күні	Орындаушы	Аты, тегі, әкесінің аты	
24.08.2021	маман	Абдираманов Ж.И.	
	тексерген	Турганов К.А.	

